




POGLED
MJ 1:25

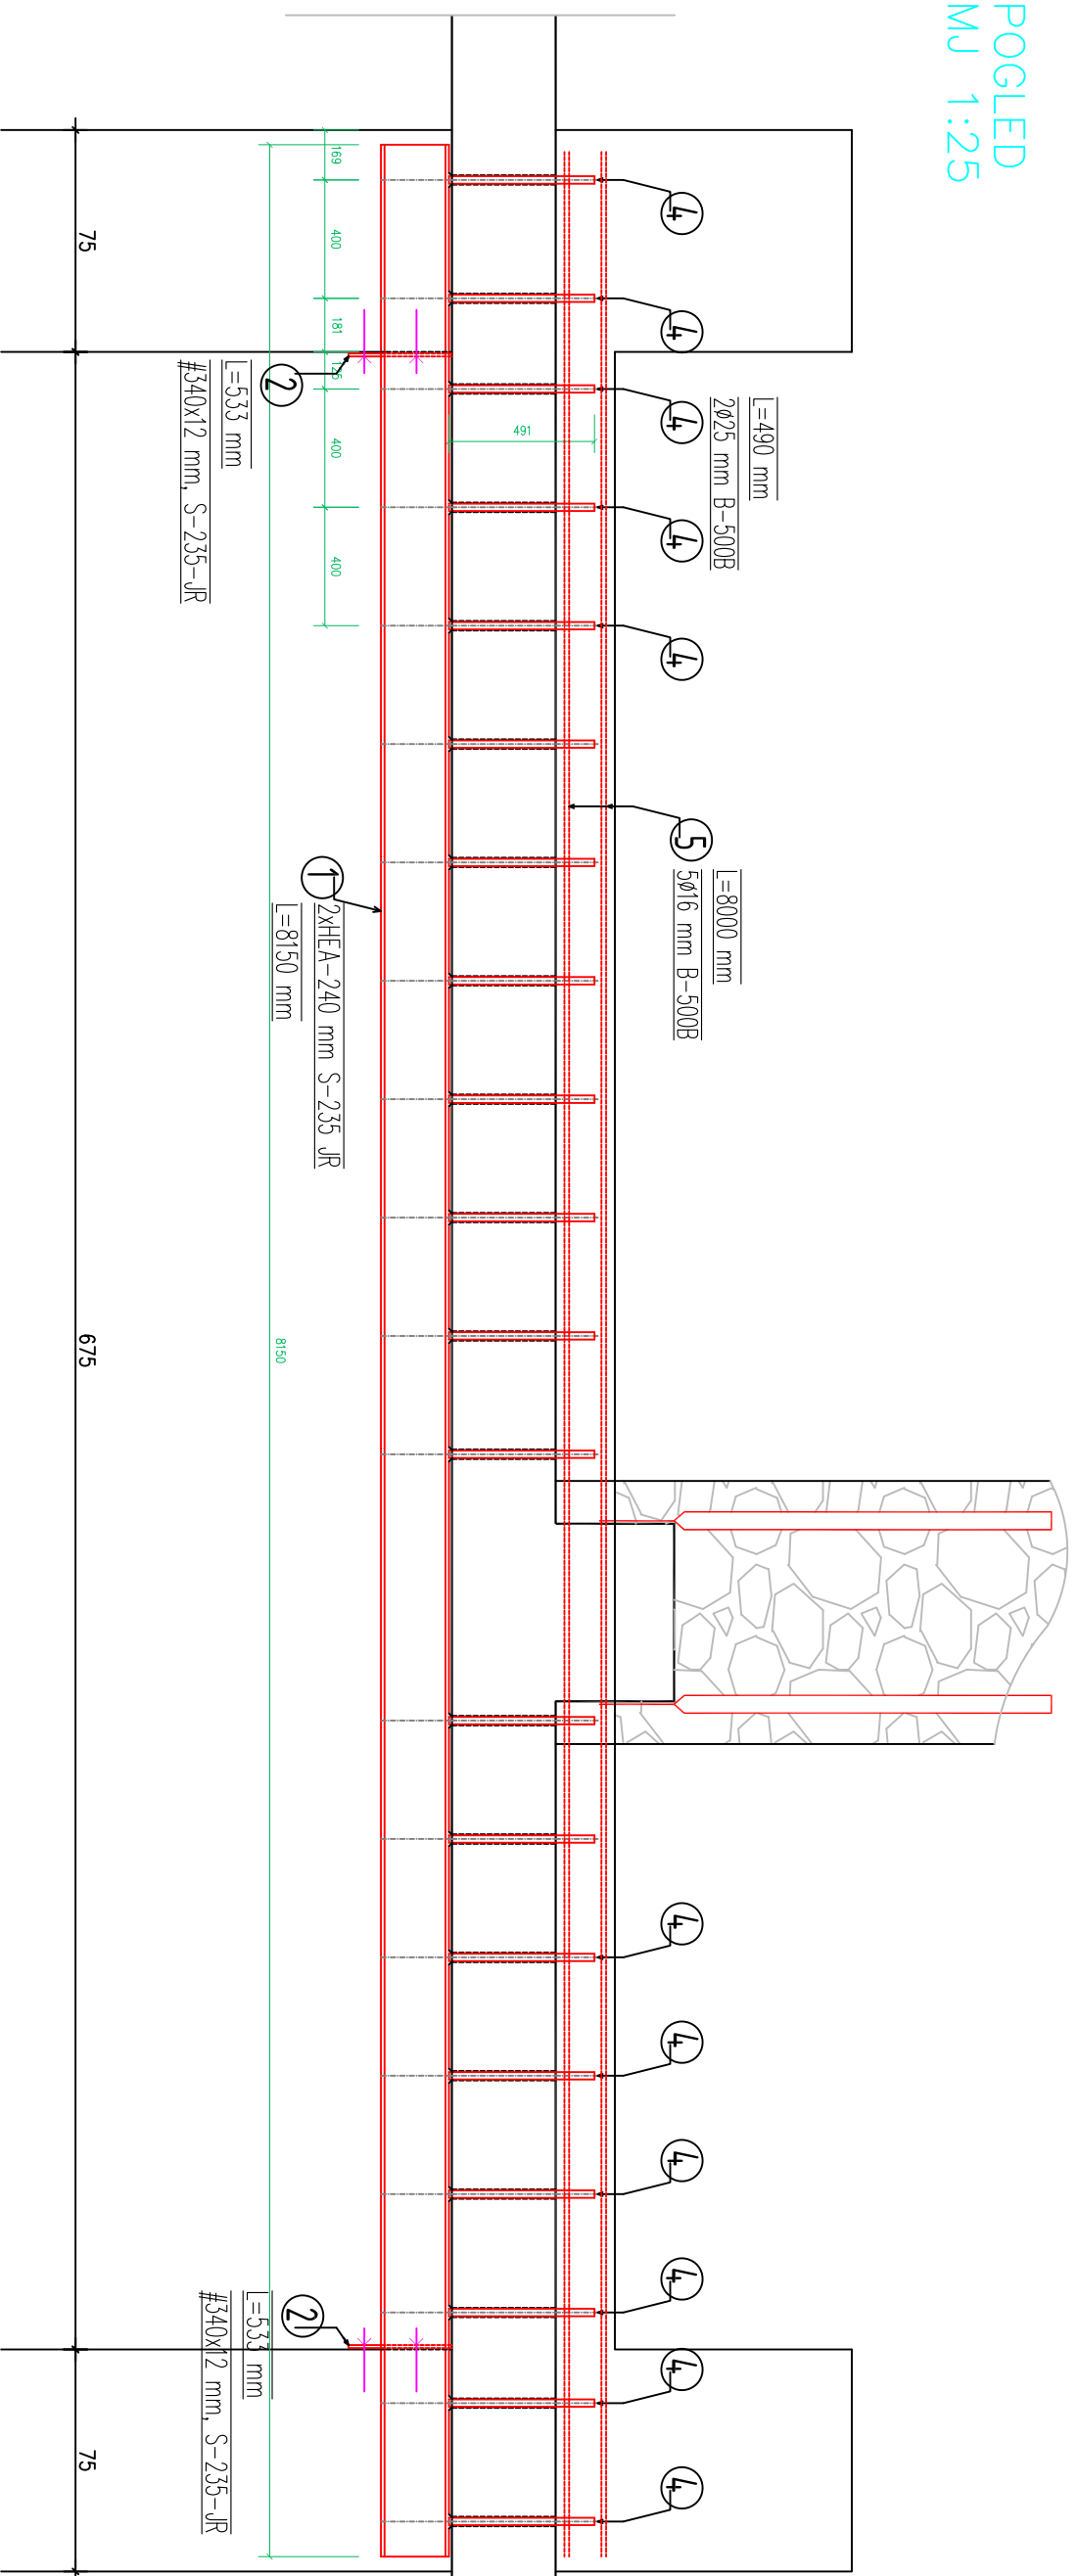


PRESJEK UZ STUP
MJ 1:25

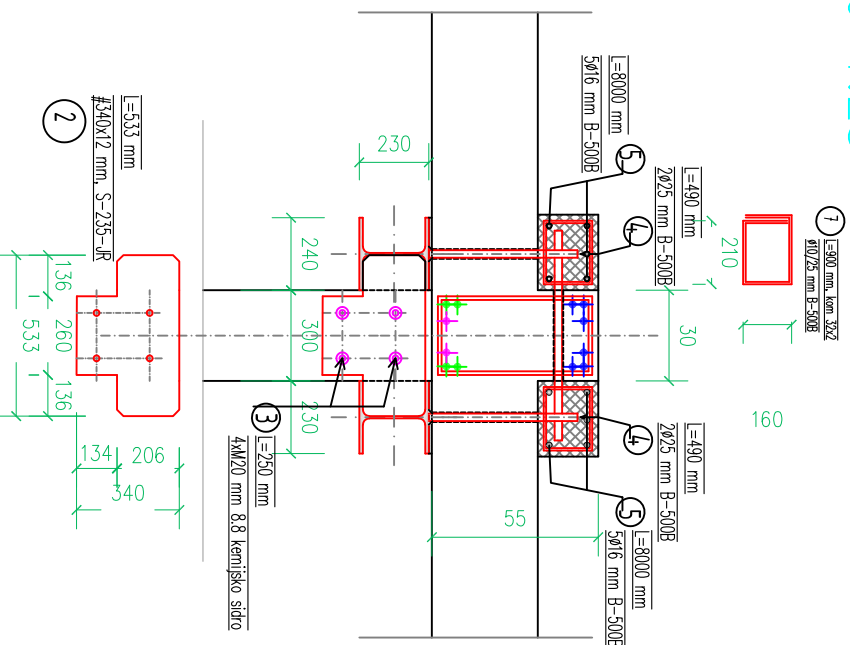

PRESJEK NOSAČA
MJ 1:25

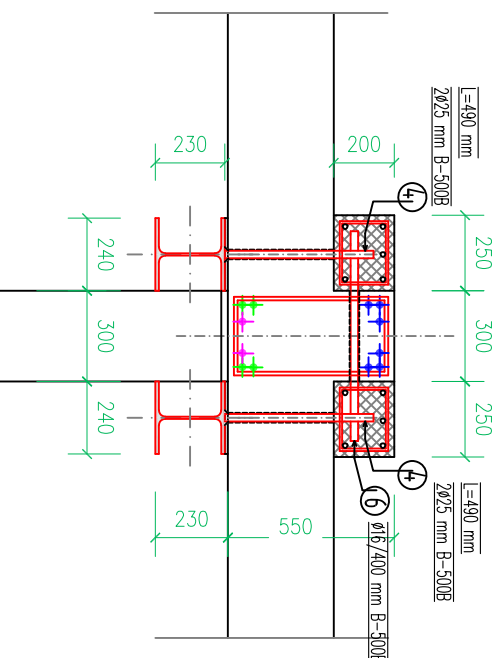

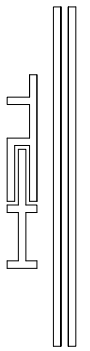 TEH PROJEKT KONZALTING d.o.o. RIJEKA za projektiranje, konzalting i inženjering Foroala La Guardia 13VI, 51000 Rijeka		OIB 76996920034	
Projektant:	Investitor: GRAD RIJEKA, ODJEL GRADSKJE UPRAVE ZA KULTURU KORZO 16, RIJEKA	Broj projekta:	012-17
Projektant suradnik: dr.sc. Dragan Ribarić dipi. ing. grad. Ovlašteni inženjer građevinarstva	Naziv građevine: POVRAT POVJESNOG ZIDA NA KONSTRUKCIJU KROVA GARAŽE "STARI GRAD"	Datum:	06 / 2017
Projektant suradnik: dr.sc. DRAGAN RIBARIĆ, dipl.ing.grad.	Lokacija građevine: KLOBUČARIČEV TRG K.Č. 4569/1 I 4569/4 K.O. STARI GRAD	Mjerilo:	1:25
Suradnik:	Razina razrade projekta: IZVEĐBENI PROJEKT	Strukovna odradnica projekta:	GRAĐEVINSKI PROJEKT OLAČANJE PODKONSTRUKCIJE ZA POV RAT POVJESNOG ZIDA
Sadržaj nacrt:	OLAČANJE - NOVO STANJE	Broj nacrt:	4
		Lista:	2