

MAŠTALO:	1 : 25	DATUM:	rujan 2014	BR. T.D.:	05/14
----------	--------	--------	------------	-----------	-------



KAMEN

NOVO STANJE STOLARSKA STAVAKA S/P-7

POGLED I PRESJEK

MJERE UZIMATI U NARAVI!

4/ rekonstrukcija	OZNAKA SHEME:	S/P-7
-------------------	---------------	-------

Dvokrilna vrata u profiliranom dovratniku sa srednjom vertikalom, obostrano obogaćenom profiliranim i kaneliranim polustupom sa ukrasnim elementima, te sa bogato profiliranim nadvratnikom. Vratna krila u donjem dijelu sa profiliranom punom ukladom, a gornji dio je ostakljen izo staklom 33.1/16/4 low-E, Al letvica u boji stolarije. Uklada i staklo učvršćeni profiliranim letvicama. Materijal za dovratnike i krila, debljinski kombinirani lamelirani profil arša.




Okovi za dugotrajno funkcioniranje, šarke sa kugličnim ležajima, te ukrašene stilskim pokrivnim kapićama.

Rekonstrukcija vrata i profilacije moraju se izvesti prema originalnom uzorku, u potpunosti i u svim detaljima prema izvedbenim nacrtima koje izrađuje izvođač radova, te odobrenim od konzervatora.

Lišenje tehnologijom kao Induline, Remmers, po certificiranom izvođaču. Impregnacija mora biti na bazi smole za zaštitu od truljenja i plavljenja, temeljna boja na bazi vode, čiji zaštitni film sprječava oštećenja mikroorganizmima, završni premaz na bazi vode, UV-postojan, otporan na mehanička i kemijska opterećenja, vremenske uvjete te trajno elastičan. Ton boje po RAL karti, prema odredbi konzervatora.

Obraćun po komadu, sve kompletno:

- a) **SP-7**, dimenzije 190/262 cm, kom1
b) **SP-7**, dimenzije 192/260 cm, kom1
c) **SP-7**, dimenzije 188/261 cm, kom1
d) **SP-7**, dimenzije 191/261 cm, kom1
e) **SP-7**, dimenzije 193/259 cm, kom1
f) **SP-7**, dimenzije 189/260 cm, kom1

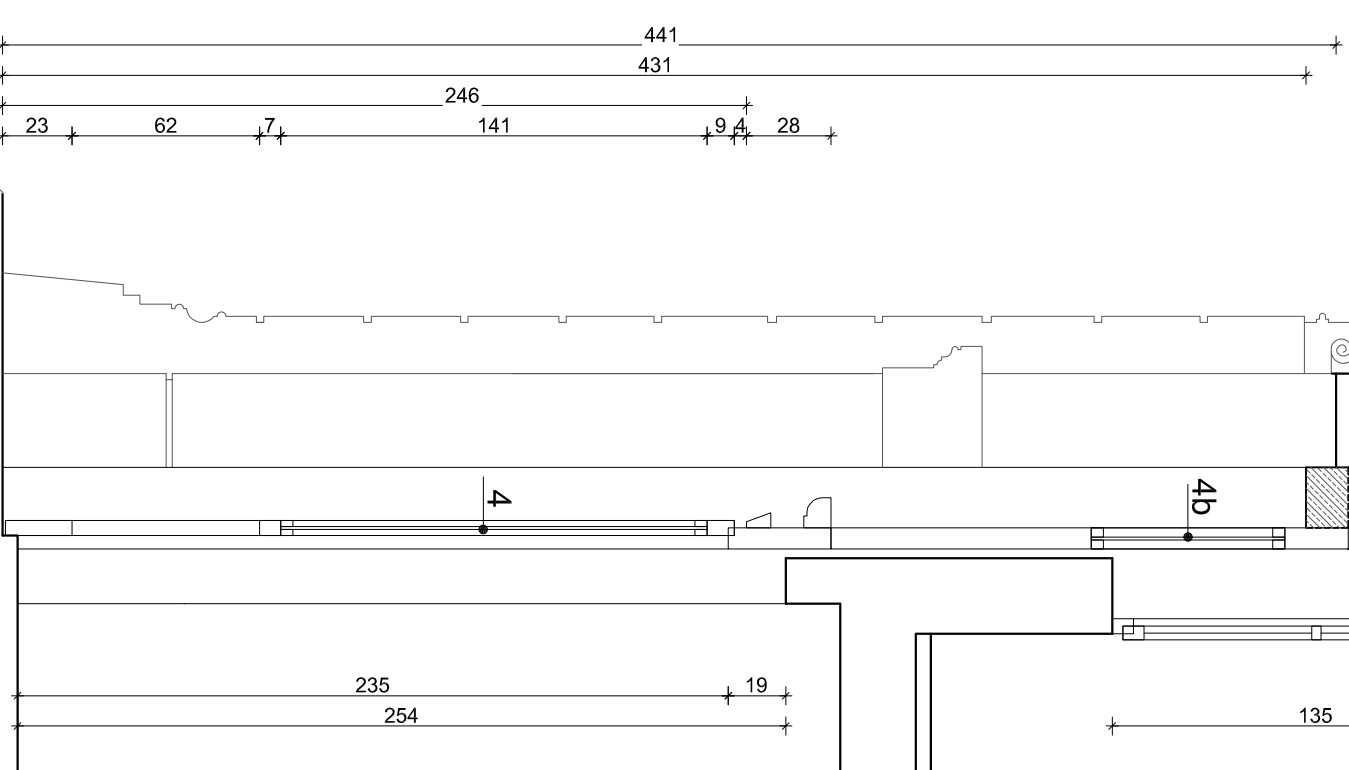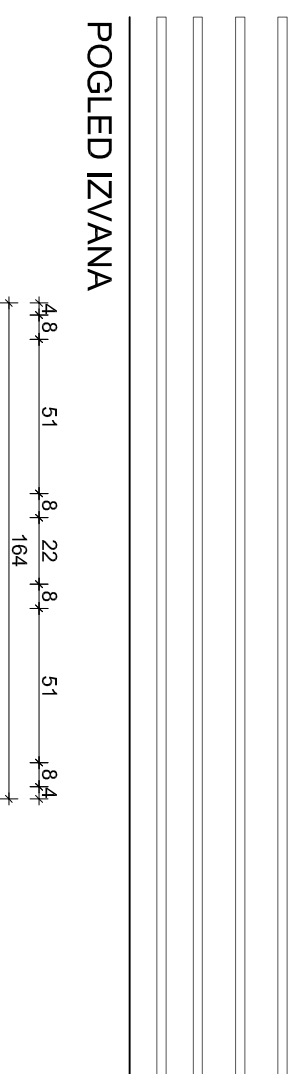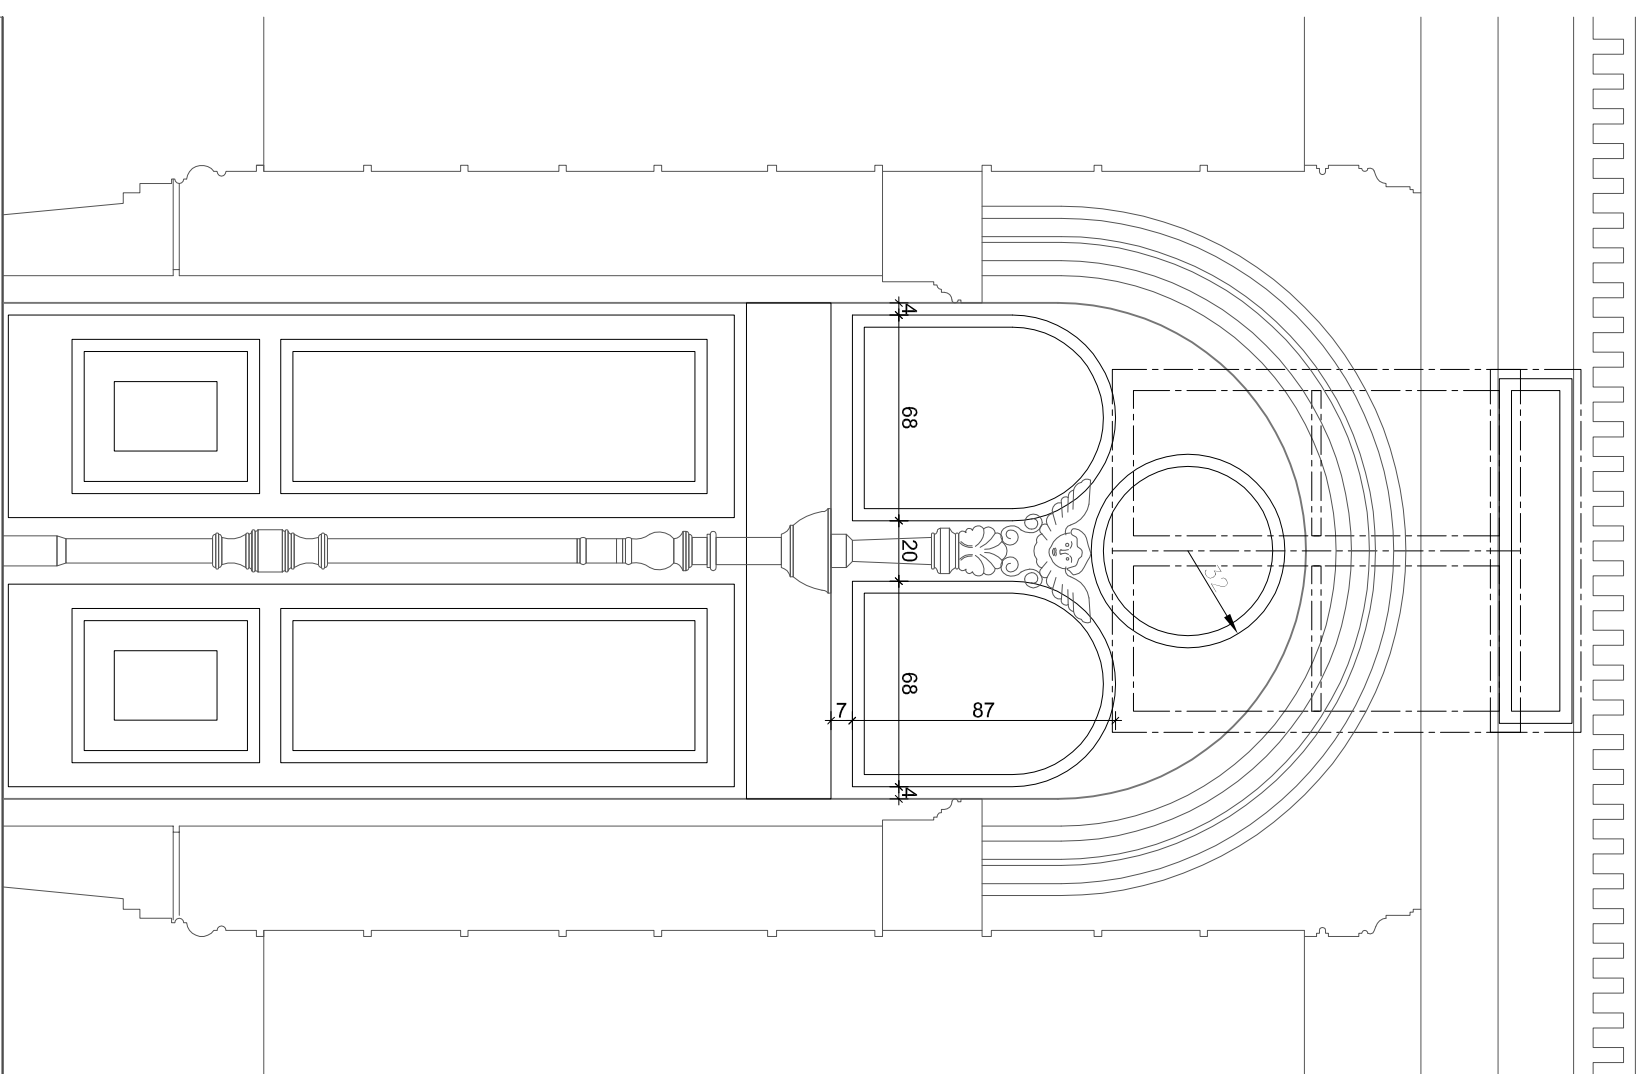

PRESJEK