

MERILLO:	1 : 25	DATUM:	rujan 2014	BR. T.D.:	05/14
----------	--------	--------	------------	-----------	-------



KAMEN

POSTOJEĆE STANJE STOLARSKA STAVAKA S/P-7

POGLED I PRESJEK

OZNAKA SCHEME: S/P-7

OPIS STOLARSKE SCHEME S/P-7

Višedijelna jednostruka vrata s lučnim nadsvyjetlom i višedijelnim prozorom.

Vrata su dvokrilna sa srednjim dovratnikom, zaokretna, sa horizontalnom prečkom i lučnim nadsvyjetlom. Krila se otvaraju prema van. Vratno krilo u donjem dijelu sa profiliranom ukladom, a gornji dio je ostakljen ravno-vučenim staklom prepostavljene debljine 4mm. Uklada i ostakljenje učvršćeni su profiliranim pričvrstnim letvicama. Srednji dovratnik je sa vanjske i unutarnje strane dopunjen profiliranim polustupom s ukrasnim elementima. Horizontalna prečka također je izvedena u profiliranoj izvedbi. Nadsvyjetlo ima tri fiksno ostakljena dijela i dvije uklade.

Ostakljenje izvedeno ravno-vučenim staklom prepostavljene debljine 4mm. Ostakljenje i uklade učvršćeni su profiliranim pričvrstnim letvicama.

Vanjski građevinski otvor: 182/431 cm

Unutarnji građevinski otvor: 188/440 cm

Vanjski jednostruki, jednokrnlji, zaokretni prozor. Krila bez prečke. Na krilu sa vanjske strane okapni lim širine cca 60 mm.

Na donjem doprozorniku ojačanje okapnom profilacijom.

Ostakljenje prozora ravno-vučenim staklom prepostavljene debljine 4mm.


Vanjski građevinski otvor: 25/130 cm

Unutarnji građevinski otvor: 30/130 cm


Unutarnji jednostruki, dvokrnlji, zaokretni prozor.

Krila sa horizontalnom prečkom. Pokrovne letvice krila izvedene u profiliranoj izvedbi. Završna pokrivna letvica doprozornika profilirana. Ostakljenje prozora ravno-vučenim prozirnim staklom prepostavljene debljine 4mm.

Unutarnji građevinski otvor: 130/135 cm

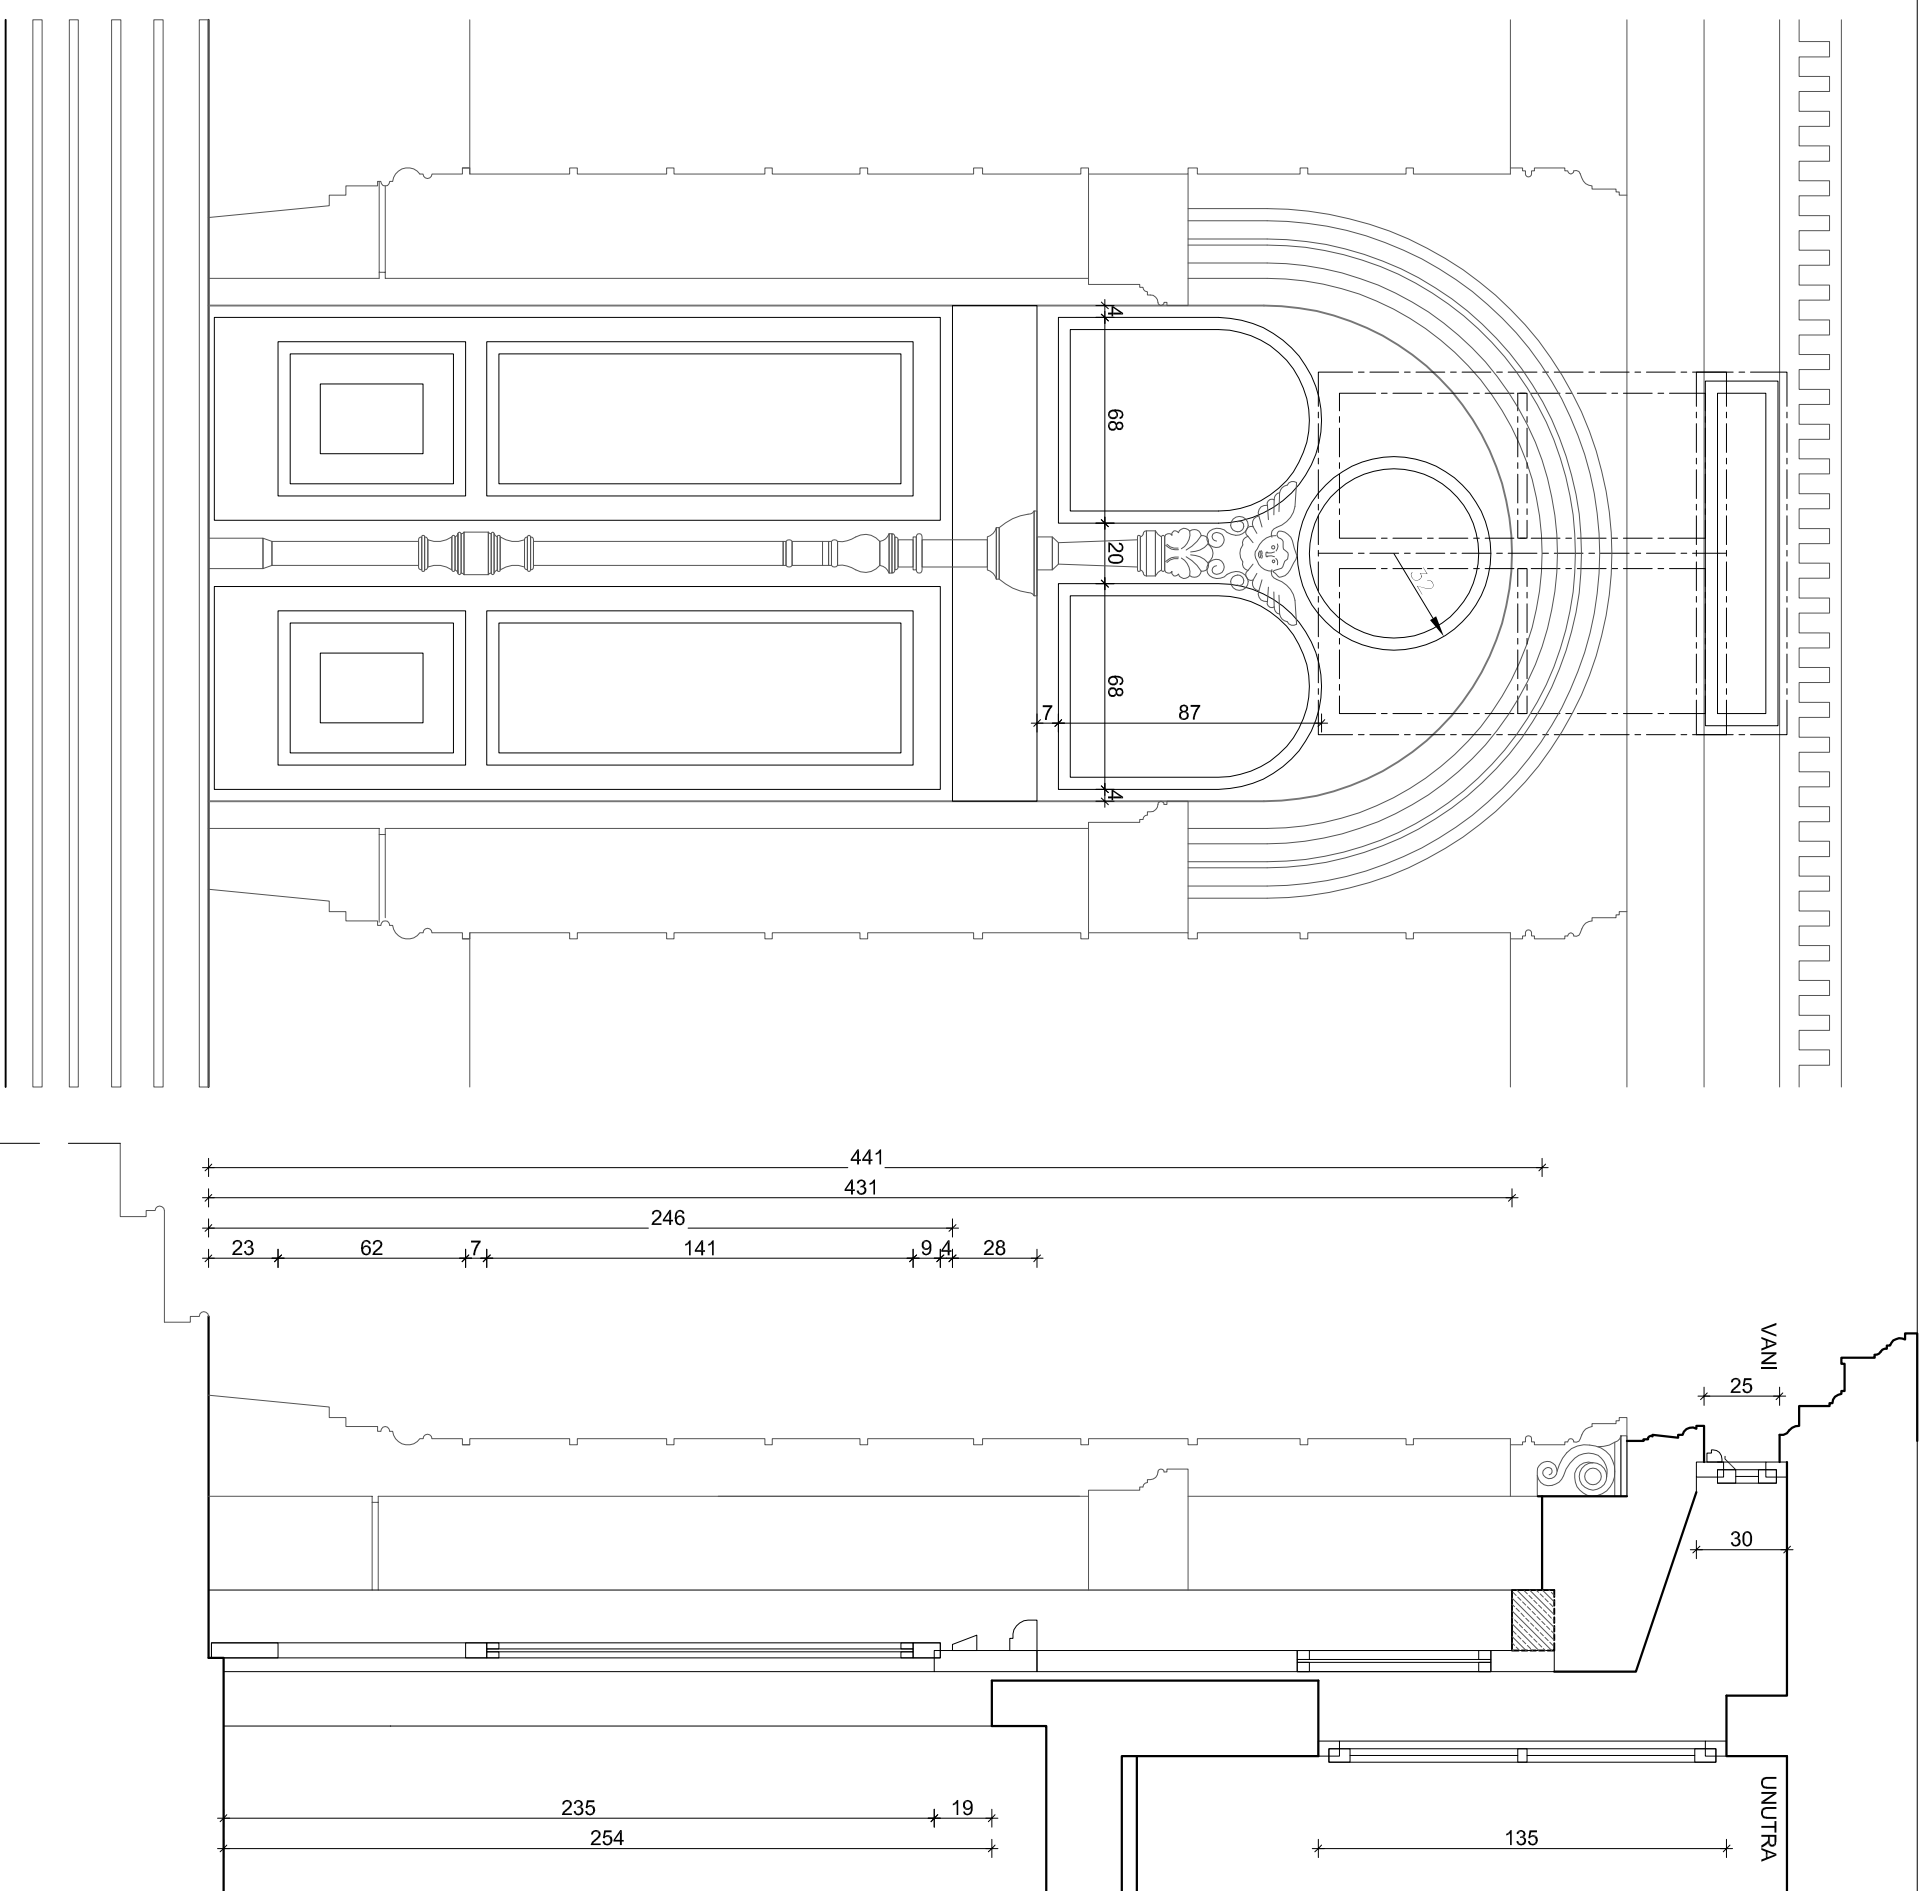

POGLED IZVANA

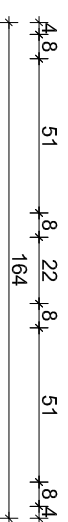

PRESJEK