

ADRIA-PROJEKT d.o.o.


REKONSTRUKCIJA PROZORA I VANJSKE  
STOLARIJE

HNK Ivan pl. Zajc, Rijeka

MAJERLO: shema      DATUM: rujan 2014      BR. T.D.: 05/14

## PROČELJE JUG

PREGLIEDNI LIST REKONSTRUKCIJE  
STOLARIJE I BARAVARIJE  
SEPARAT - PRIZEMLJE

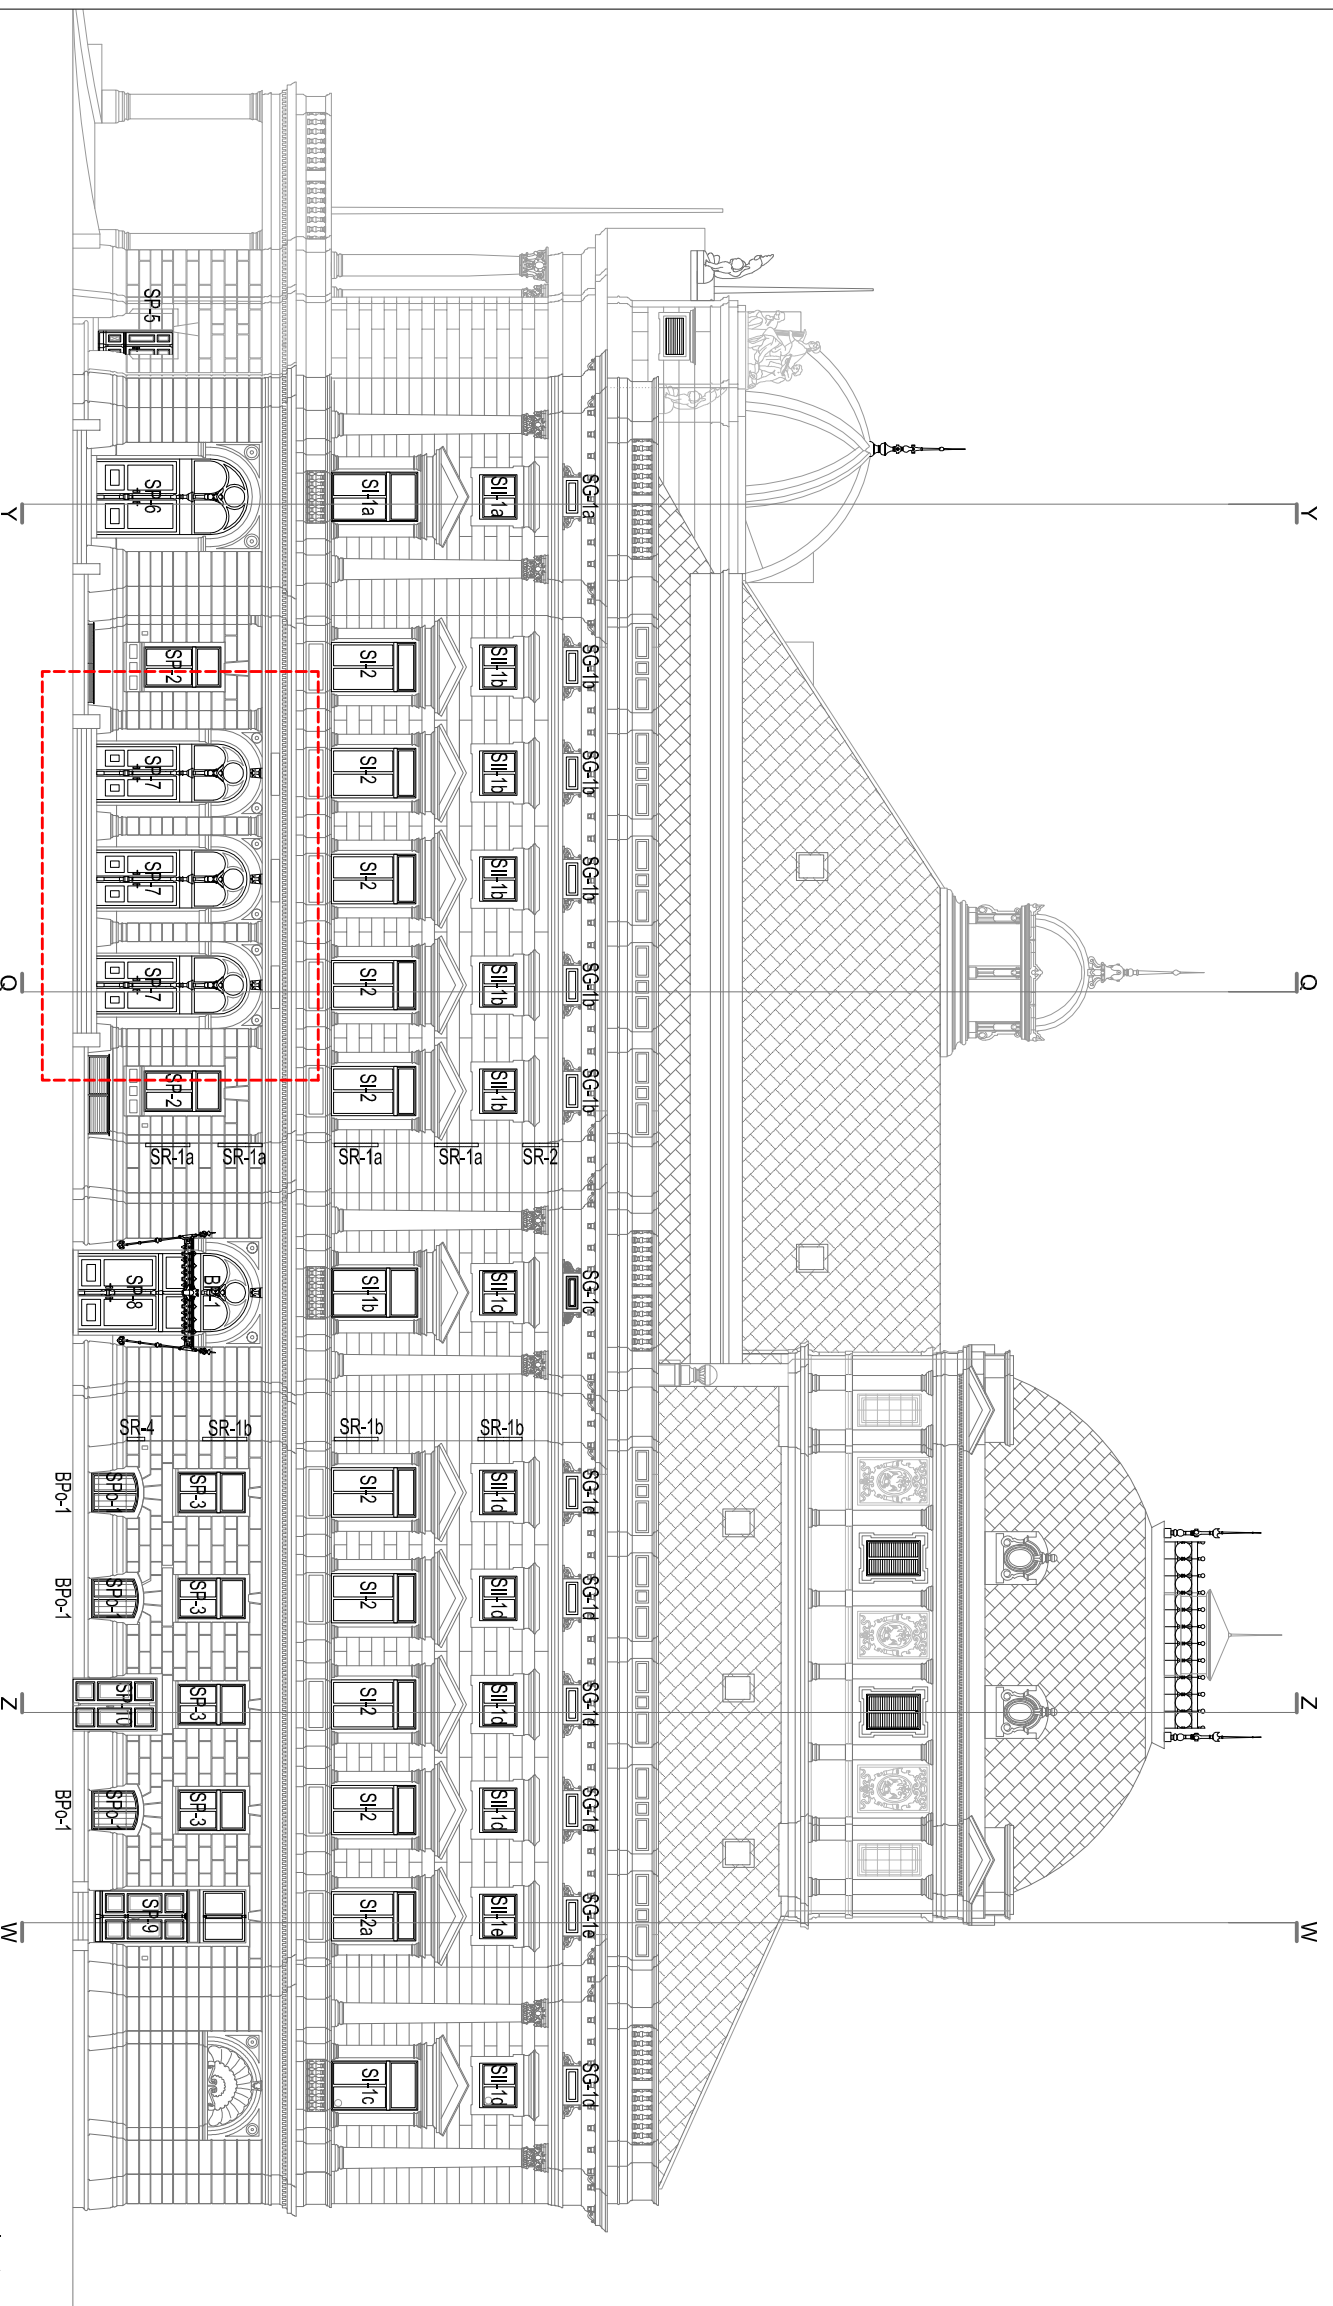

## ADRIA-PROJEKT d.o.o.

INVESTITOR:

OBJEKT:

PROJEKT:

PREGLIEDNI LIST REKONSTRUKCIJE  
STOLARIJE I BARAVARIJE

Glavni projektant:  
IRENA JURIN, dia  
ovlašten arhitekt

Projektant:  
IRENA JURIN, dia

Suradnici:  
MARTIN JURIN, dia

Br. T.D.: 05/14

Datum: rujan 2014.

List:

A.2